KANTON ZUG

GEMEINDE CHAM

BEBAUUNGSPLAN ENIKERFELD (RRB 15. JUNI 1970)

DACHFORM - ÄNDERUNG REIHEN - EINFAMILIENHÄUSER

PLAN Nr.

MASSSTAB : 1 : 2000

VOM GEMEINDERAT GENEHMIGT CHAM, 27. Dez. 1983

DER GEMEINDEPRÄSIDENT : DER GEMEINDESCHREIBER :

GEMEINDERAT CHAM

VORPRÜFUNG DURCH DIE BAUDIREKTION, ZUG, 26.7.84 DER BAUDIREKTOR :

PUBLIZIERT IM AMTSBLATT
NR. 44 + 45
VOM 4. + 11.11.1983
ZIFFER 3052 + 3120

ÖFFENTLICHE AUFLAGE AUF DER GEMEINDEKANZLEI
VOM 7.11. BIS 6.12.83 BESCHEINIGT, CHAM, 27. Dez. 1983
DER GEMEINDESCHREIBER :


VON DER EINWOHNERGEMEINDEVERSAMMLUNG GENEHMIGT CHAM,
DER GEMEINDEPRÄSIDENT : DER GEMEINDESCHREIBER :

VOM REGIERUNGSRAT GENEHMIGT ZUG,
DER LANDAMMANN : DER LANDSCHREIBER :

REGIERUNGSRAT
14. FEB. 1984
DES KANTONS ZUG


LEGENDE :

- BEGRENZUNGSLINIE "SATTELDACHAUFBAUTEN"
- FIRSTRICHTUNG
- HAUSTYP A
- HAUSTYP B

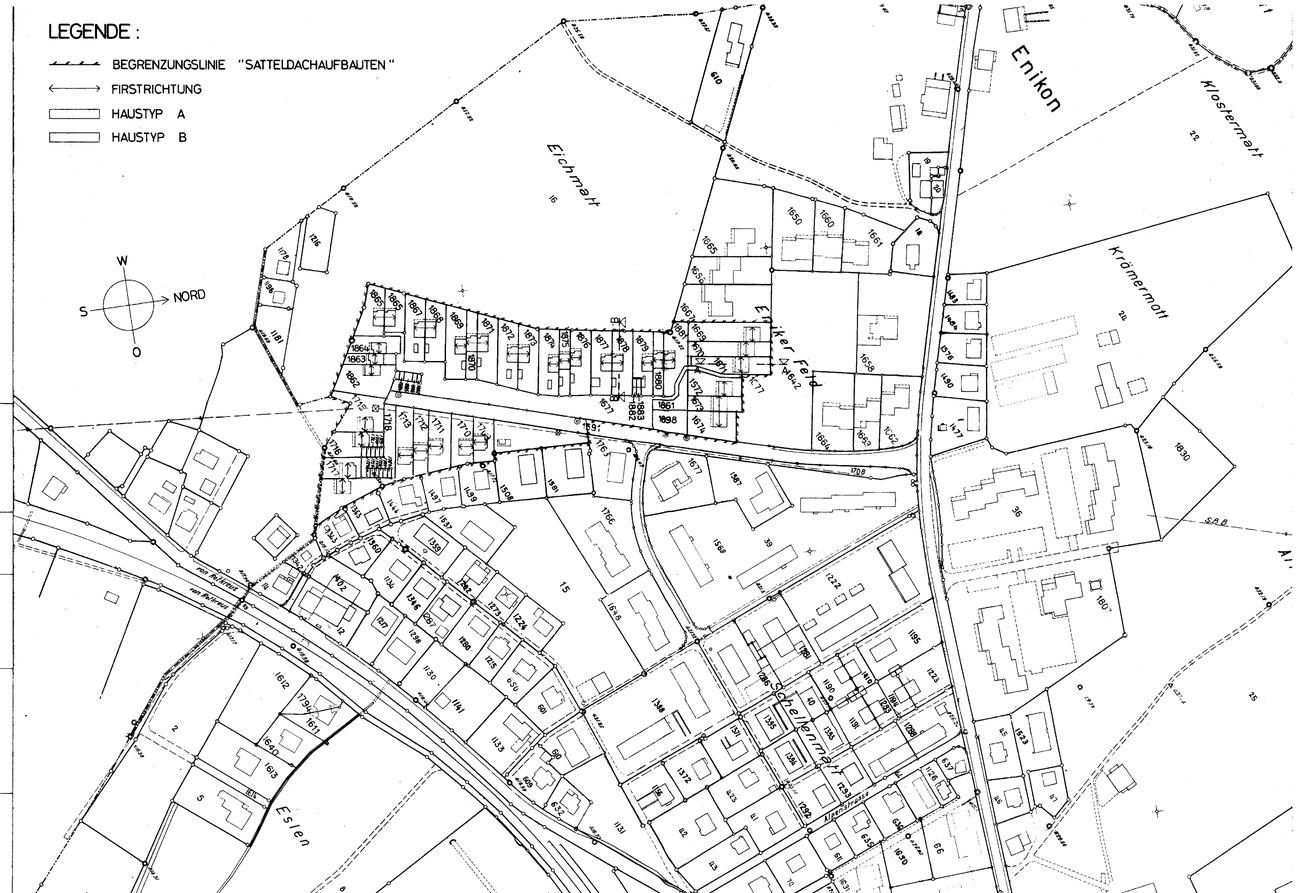


VORSCHRIFTEN FUER "SATTELDACHAUFBAUTEN"

1. SATTELDÄCHER MIT DACHNEIGUNG VON 25° (ALTE TI.HUPP).
2. KNIESTOCKMAUERN SIND NICHT ERLAUBT.
3. DIE EINGEZEICHNETE FIRSTRICHTUNG IST VERBINDLICH.
4. DIE SATTELDÄCHER SIND MIT ZIEGELN EINZUDECKEN (FLACH- ODER PFANNENZIEGEL) FARBE BRA
5. ÜBERLEISTE, LUKARNEN UND DACHEINSCHNITTE SIND ZULÄSSIG, WENN SIE SICH IN DIE GESAMT-GESTALTUNG GUT INTEGRIEREN.
6. DIE GESTALTUNG, ZWECK DER EINFÜHRUNG VON SATTELDÄCHERN AUFEINANDER ABZUSTIMMEN.
7. ANSICHTEN DÜRFEN DURCH DIE SATTELDACHAUFBAUTEN DURCH SPIEGELUNG NICHT STÖREN UND MÜSSEN IN DIE UMGEBUNG PASSEN. DIES WIRD GEPRÜFT.
8. DIE SATTELDÄCHER SIND IM EINZELNEN BAUBEWILLIGUNGSVERFAHREN ZU BEWILLIGEN.
9. DIE BEWILLIGUNG KANN NUR FÜR GANZE HÄUSER (REIHEN- ODER REIHEN-END) ERTEILT WERDEN.

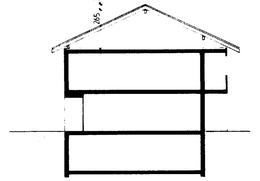

HAUSTYP A
SCHNITT A – A

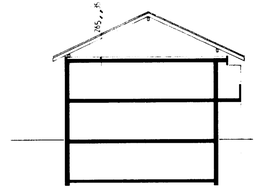

HAUSTYP B
SCHNITT B–B

BRUNNER + BRUSA, ARCHITEKTEN HTL, 6317 OBERWIL

6

GEMEINDE CHAM
1:500

UEBERBAUUNG ENIKERFELD CHAM
SITUATION

H. MUELLER + A. STAUB ARCHITEKTEN BAAR

16.7.69 RU 23.9.69 RU

Abgrenzung der zur AZ anrechenbaren Landflächen

Eichmatt

Eniker Feld

Krämerma

B 1
B 2
B 3
AT
H
TIEFGARAGE 116 PL.
20 PL.
21 PL.
5 GARAGEN
GARAGE
R = 80 m
S. 417.44
S. 417.80
22.80
16.00
4.35
A