KANTON ZUG

GEMEINDE CHAM

Grundstück Nummer: GBP 286

ZONENPLAN
TEILÄNDERUNG "BOSSARDWIESE"

Planbezeichnung: **Datum: 05.08.2010** **Massstab: 1:2'500**

Vom Gemeinderat beschlossen am: 04.05.2010

Der Gemeindepräsident: Bruno Werder Der Gemeindeschreiber: Martin Mengis

---

Vorprüfung durch die Kantonale Baudirektion:

Zug, den: 23.06.2010 Der Baudirektor: Heinz Tännler

---

1. Publikation im Amtsblatt:

Nr.: 34 und 35 vom: 27.08. und 03.09.2010 Ziffer:

1. Öffentliche Auflage auf der Gemeindekanzlei:

vom: 27.08.2010 bis: 25.09.2010 bescheinigt:

Der Gemeindeschreiber: Martin Mengis

Von der Gemeindeversammlung beschlossen am: 13.12.2010

Der Gemeindepräsident: Bruno Werder Der Gemeindeschreiber: Martin Mengis

---

2. Publikation im Amtsblatt:

Nr.: vom: Ziffer:

2. Öffentliche Auflage auf der Gemeindekanzlei:

vom: bis: bescheinigt:

Der Gemeindeschreiber:

Von der Baudirektion genehmigt am: Der Baudirektor:

Zug, 15. APR. 2011


Legende

	Perimeter Genehmigung Änderungen	
	Wohnzone 2 (W2)	ES II
	Wohnzone 3a (W3a)	ES II
	Wohnzone 4 (W4)	ES II
	Wohn- und Arbeitszone (WA3)	ES III
	Kernzone (KB)	ES III
	Bauzone mit speziellen Vorschriften (BsV)	
III	Zone öffentliches Interesse für Bauten (OeIB) mit Angabe der Empfindlichkeitsstufe	
	Von der kantonalen Genehmigung ausgenommen Stand Zonenplan 1990	
	Zone öffentliches Interesse für Erholung und Freihaltung (OeIF)	
	Ortsbildschutz (OS)	
	Bebauungsplan (bp)	
	Archäologische Fundstätte (arf)	
	Landschaftsschutzzone gemeindlich (LSG)	
	Wald	
	Gewässer	
	Verkehrsfläche (VF) / Bahnareal (BA)	
	Landschaftsschutzzone kantonal (LSK) Seeuferschutzzone kantonal (SSK) Moorlandschaft (ML)	

0 Meter

Werner Schibli, dipl. Architekt ETH/SIA + Raumplaner FSU, Frey-Herosé-Strasse 25, 5000 Aarau, Tel. 062 822 18 64

ZONENPLAN ALT

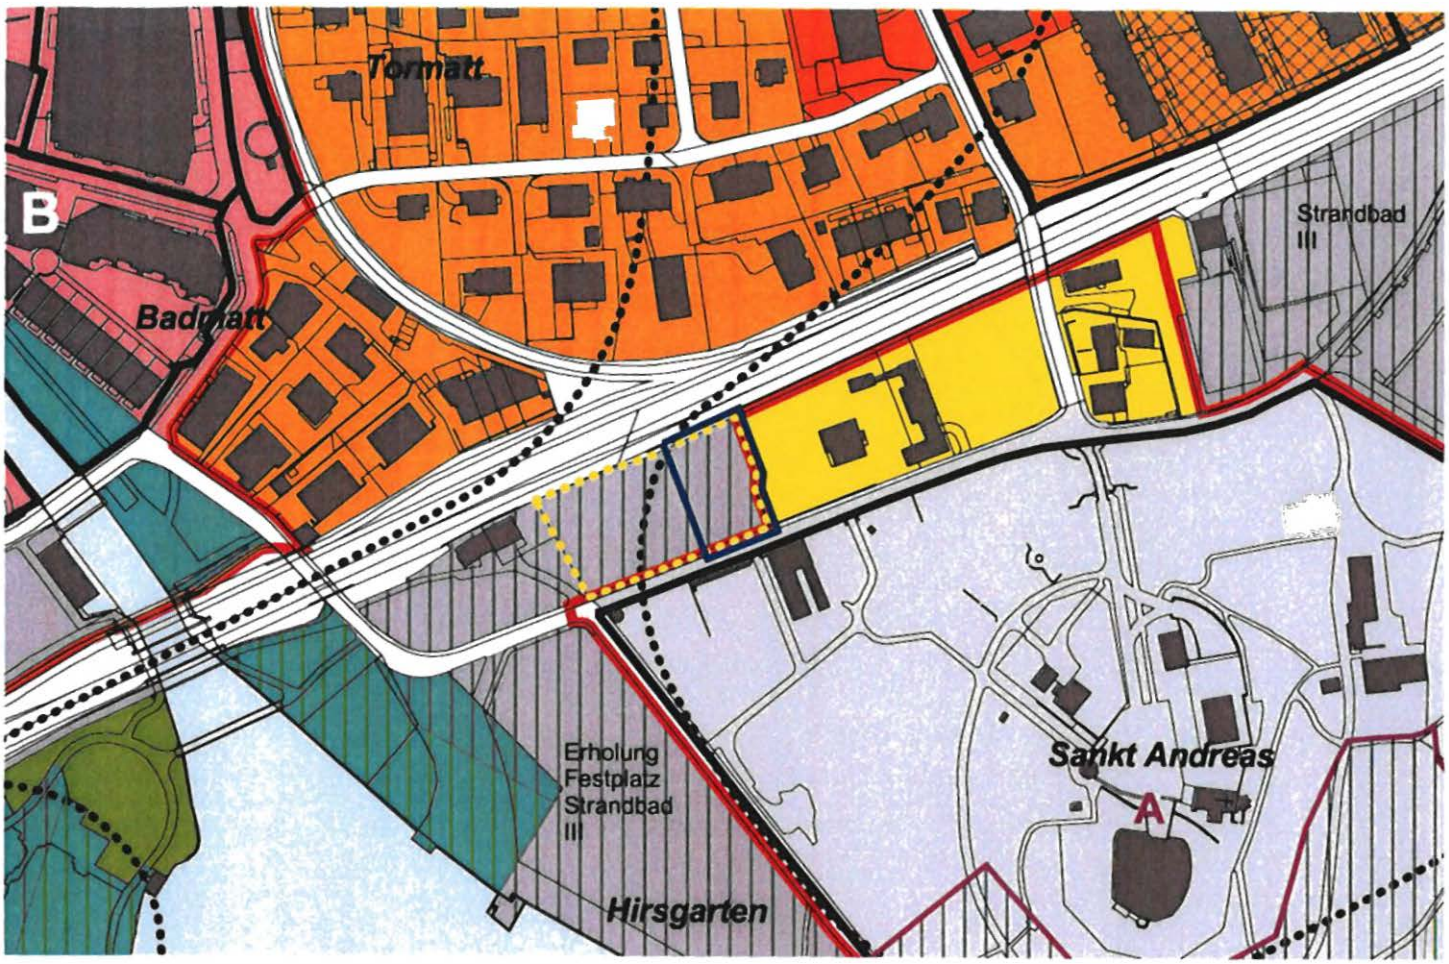

ZONENPLAN NEU

