
KANTON ZUG

GEMEINDE CHAM

BEBAUUNGSPLAN

G.B.P. 1830
TELEFONGEBÄUDE ALLMEND

PLAN NR. TC - 19	VOM EINWOHNERRAT GENEHMIGT AM CHAM, 30. März 1981
MASSSTAB: 1 : 500	DER GEMEINDEPRÄSIDENT: I.V. A.STEINER — DER GEMEINDESCHREIBER: I.V. H.SCHNELLMANN
VORPRÜFUNG DURCH KANT. BAUDIREKTION. ZUG, 30. April 1981	DER BAUDIREKTOR: DR. H.BAUMGARTNER
PUBLIZIERT IM AMTSBLATT NR. 19 UND 20 VOM 8.5. UND 15.5.81 UNTER ZIFFER 1264 UND 1352	ÖFFENTLICHE AUFLAGE AUF DER GEMEINDEKANZLEI VON 11.5. BIS 9.6.81 BESCHEINIGT, CHAM, 10.6.81 DER GEMEINDESCHREIBER: H. ARNET
VON DER EINWOHNERGEMEINDEVERSAMMLUNG GENEHMIGT AM	CHAM, 29.6.81
DER GEMEINDEPRÄSIDENT: DR. H.BAUMGARTNER	DER GEMEINDESCHREIBER: H. ARNET
VOM REGIERUNGSRAT GENEHMIGT AM	ZUG,
DER LANDAMMANN:	DER LANDSCHREIBER:

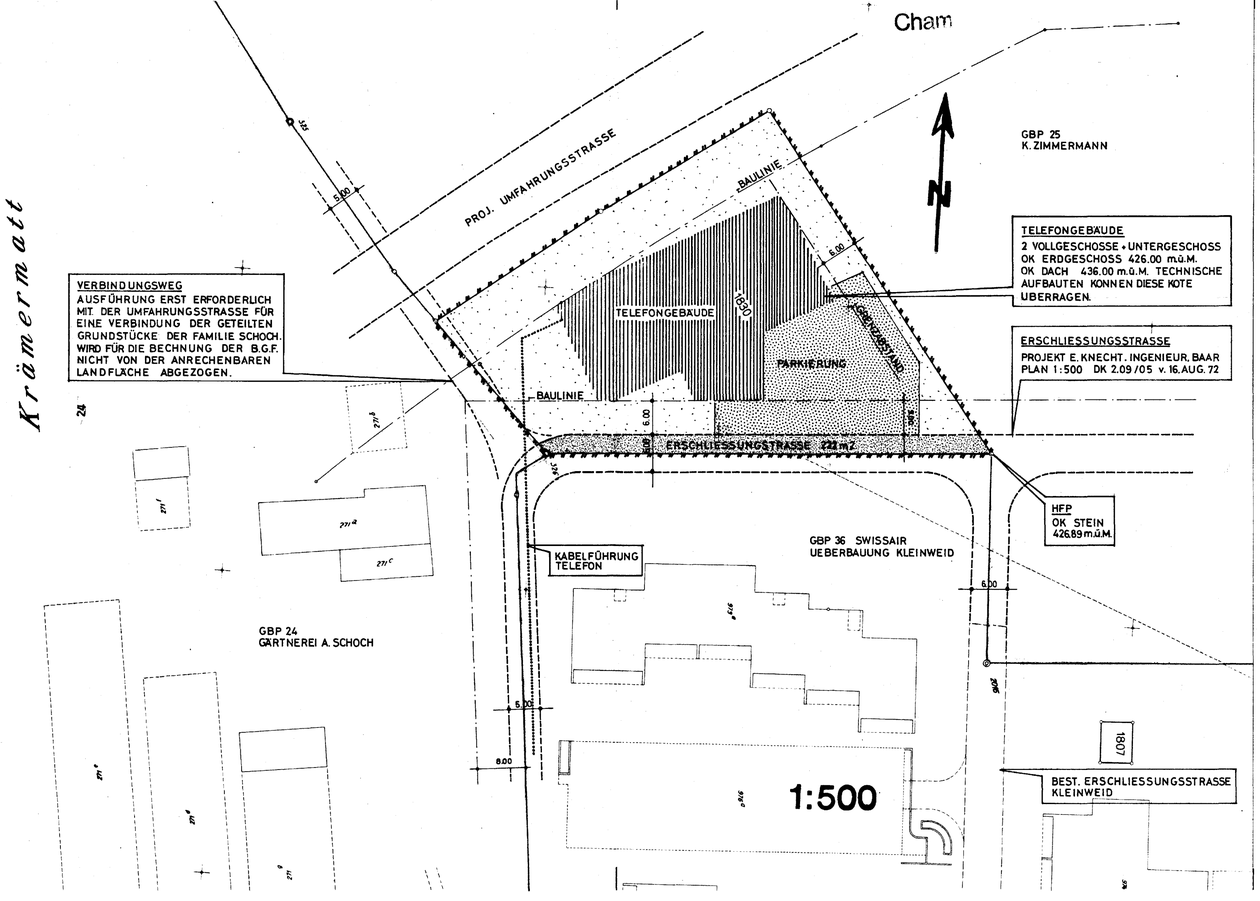

LEGENDE:

- BEBAUUNGSPLAN - GEBIET 3'015 m2
- GEBÄUDE 2 VOLLGESCHOSSE UND UNTERGESCHOSS
- ERSCHLIESSUNGS-STRASSE NICHT ANRECHENBAR FÜR B.G.F.
- PARKIERUNG
- GRÜNFLÄCHEN

AUSNÜTZUNG:

ERLAUBTE AUSNÜTZUNG WOHNZONE W4	=	0.6
LANDFLÄCHE GBP 1830	=	3'015.00 m2
ABZUG ERSCHLIESSUNGSSTRASSE	=	222.00 m2
ANRECHENBARE LANDFLÄCHE	=	2'793.00 m2
ERLAUBTE BRUTTO-GESCHOSS-FLÄCHE	=	1'675.00 m2

UNTERSCHRIFTEN:

DIE BAUHERRSCHAFT: DER ARCHITEKT:

ZUG. 12.1.1981

PTT GENERALDIREKTION. HOCHBAUABTEILUNG. 3000 BERN

J. STÖCKLI DIPL. ACHITEKT BSA. SIA. NEUGASSE 28, 6300 ZUG.