KANTON ZUG GEMEINDE CHAM


BEBAUUNGSPLAN

GOLDMATT
G.B.P. 299

PLAN NR. G 101	VOM GEMEINDERAT GENEHMIGT AM 22.12.86 CHAM, DER GEMEINDEPRÄSIDENT: A. Steiner — DER GEMEINDESCHREIBER: H. Arnet
MASSSTAB: 1:500/200	
VORPRÜFUNG DURCH KANT. BAUDIREKTION, ZUG, 24.11.86	DER BAUDIREKTOR: Dr. H. Baumgartner
PUBLIZIERT IM AMTSBLATT NR. 42 UND 43 VOM 17.10.86 UND 24.10.86 ZIFFER 3179 UND 3238	OEFFENTLICHE AUFLAGE AUF DER GEMEINDEKANZLEI VOM 20.10.86 BIS 18.11.86 BESCHEINIGT, CHAM, 18.11.86 DER GEMEINDESCHREIBER: H. Arnet
VON DER EINWOHNERGEMEINDEVERSAMMLUNG GENEHMIGT AM 26. Januar 1987 DER GEMEINDEPRÄSIDENT: K. Bienz	DER GEMEINDESCHREIBER: H. Arnet
VOM REGIERUNGSRAT GENEHMIGT AM 28.APR.1987 DER LANDAMMANN:	ZUG, DER LANDSCHREIBER:

Grundbuchplankopie

Cham

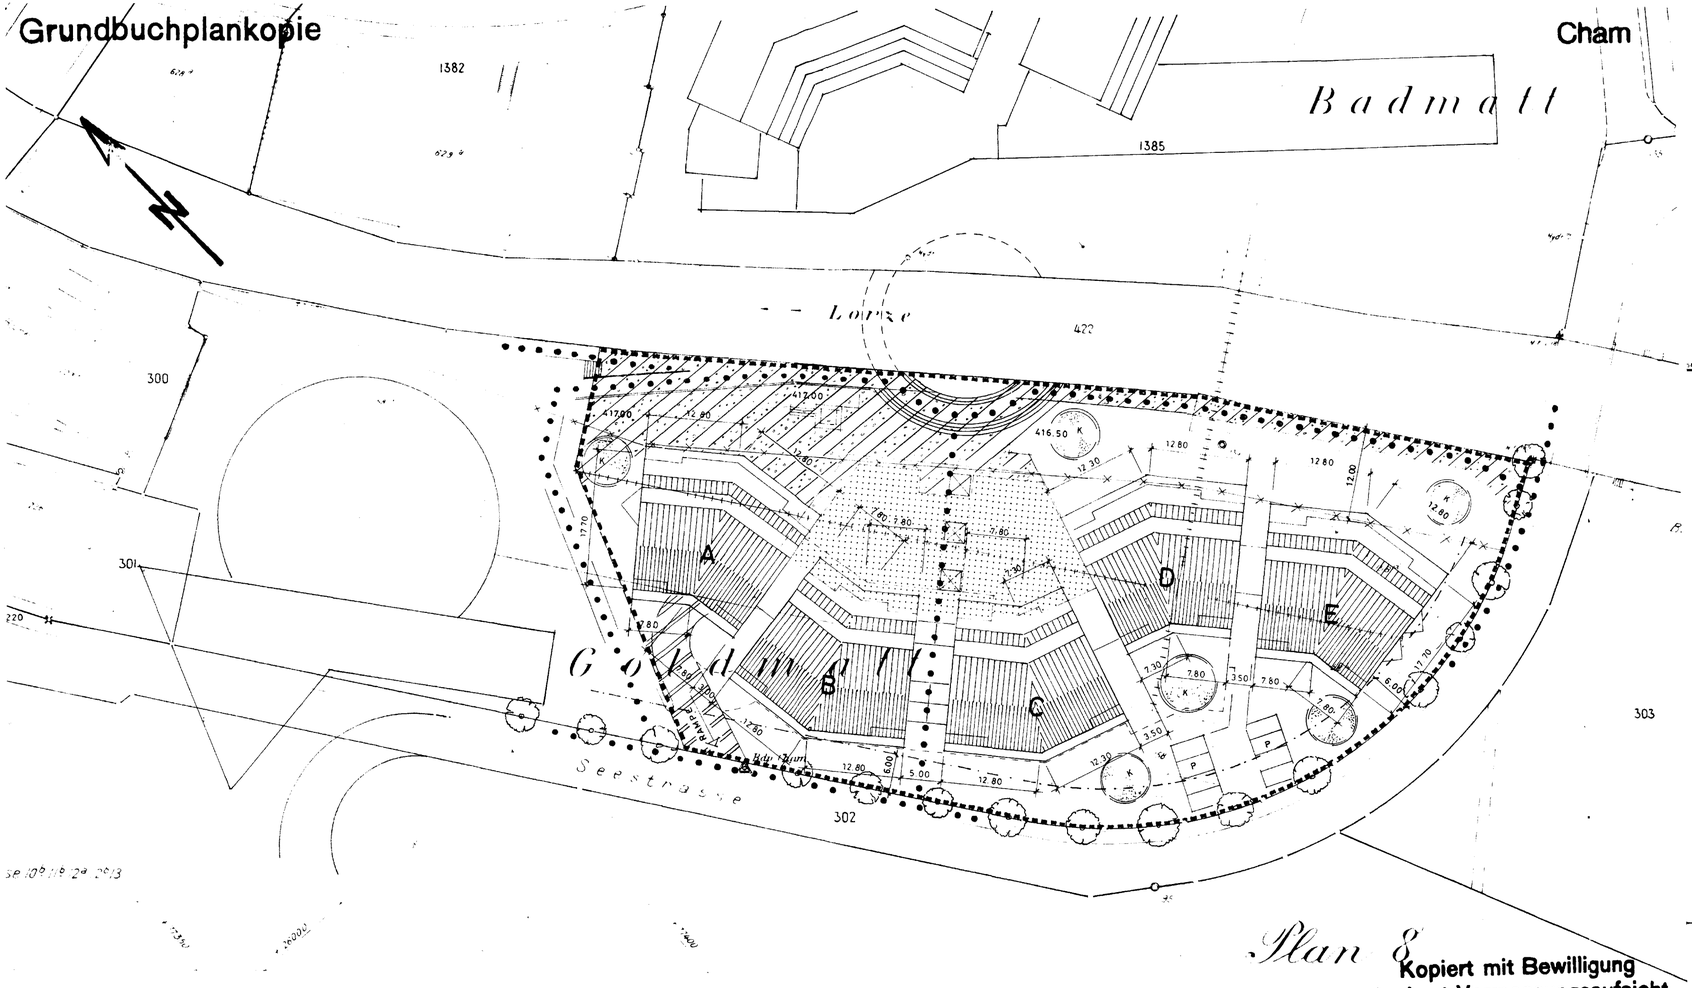

Plan 8


1:500

Kopiert mit Bewilligung der kant. Vermessungsaufsicht


Der Nachführungsgeometer:

29. Juli 1986


Erich Knecht
Ing.- und Vermessungsbureau AG
6340 BAAR

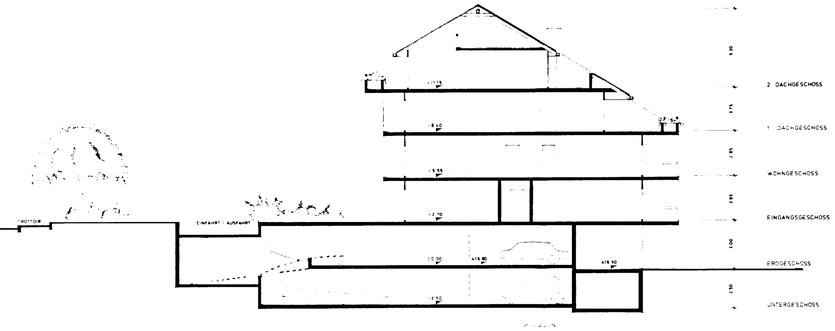


HAUS A

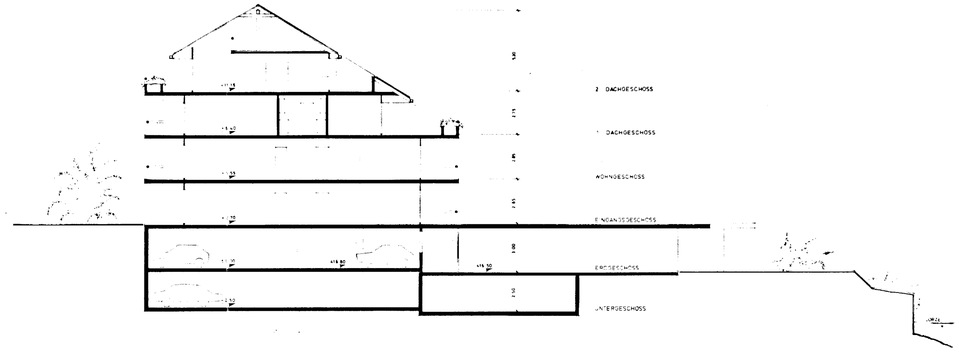

HAUS B

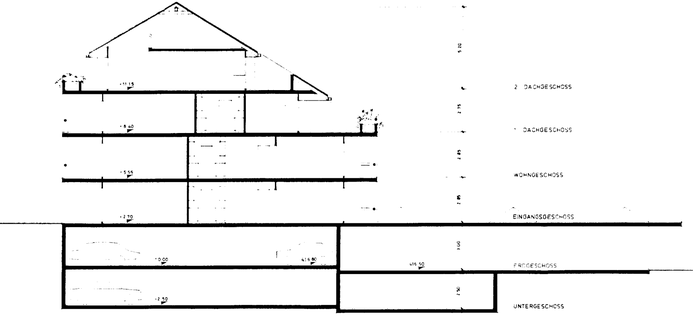

HAUS C

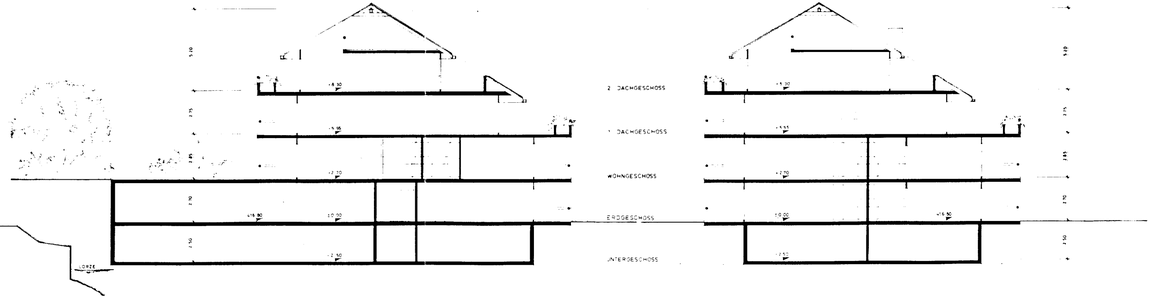

HAUS D

HAUS E

LEGENDE :

- BEBAUUNGSPLANGEBIET
- ÖFFENTLICHER BEREICH FUSSGÄNGER
- FUSSGÄNGERVERBINDUNGEN
- KINDERSPIELPLÄTZE
- BAULINIE
- ALLEEBÄUME
- INDUSTRIEGELEISE WIRD AUFGEHOBEN
- P P PARKIERUNG OBERIRDISCH
- FLUSSBAULINIE
- SOCKELGESCHOSS
- ERSCHLIESSUNG GARAGE

DER GRUNDEIGENTÜMER : Gebrüder Rüttimann & G

DER BAUHERR : Stiftung der Gebrüder Rüttimann

DER PROJEKTVERFASSER :

KLEINE ABWEICHUNGEN INNERHALB DER BAULINIEN KÖNNEN VOM GEMEINDERAT BEWILLIGT WERDEN.

EINGANG 9. OKT. 1986 Bauamt Cham

PROJEKTVERFASSER : CORDES, SCHOEPFLIN + PARTNER AG, ZUG 02.09.86