
KANTON ZUG


GEMEINDE CHAM

BEBAUUNGSPLAN


JOHANNISSTRASSE
G.B.P. 2024, 247

PLAN NR	VOM GEMEINDERAT GENEHMIGT AM CHAM, 25. Aug. 1997
MASSSTAB 1 200	DER GEMEINDEPRÄSIDENT / DER GEMEINDESCHREIBER
VORPRÜFUNG DURCH KANT. BAUDIREKTION, ZUG - 3. Okt. 1997	DER BAUDIREKTOR
PUBLIZIERT IM AMTSBLATT NR 42 UND 43 VOM 16.10.97 UND 23.10.97 ZIFFER 5446 UND 5447	OEFFENTLICHE AUFLAGE AUF DER GEMEINDEKANZLEI VOM 17.10.97 BIS 17.11.97 BESCHEINIGT CHAM, 22. 12. 1997 DER GEMEINDESCHREIBER
VON DER EINWOHNERGEMEINDEVERSAMMLUNG GENEHMIGT AM 24. JAN. 1998	DER GEMEINDEPRÄSIDENT / DER GEMEINDESCHREIBER
VOM REGIERUNGSRAT GENEHMIGT AM REGIERUNGSRAT 27. JAN. 1998 DES KANTONS ZUG	ZUG, DER LANDAMMANN / DER LANDSCHREIBER

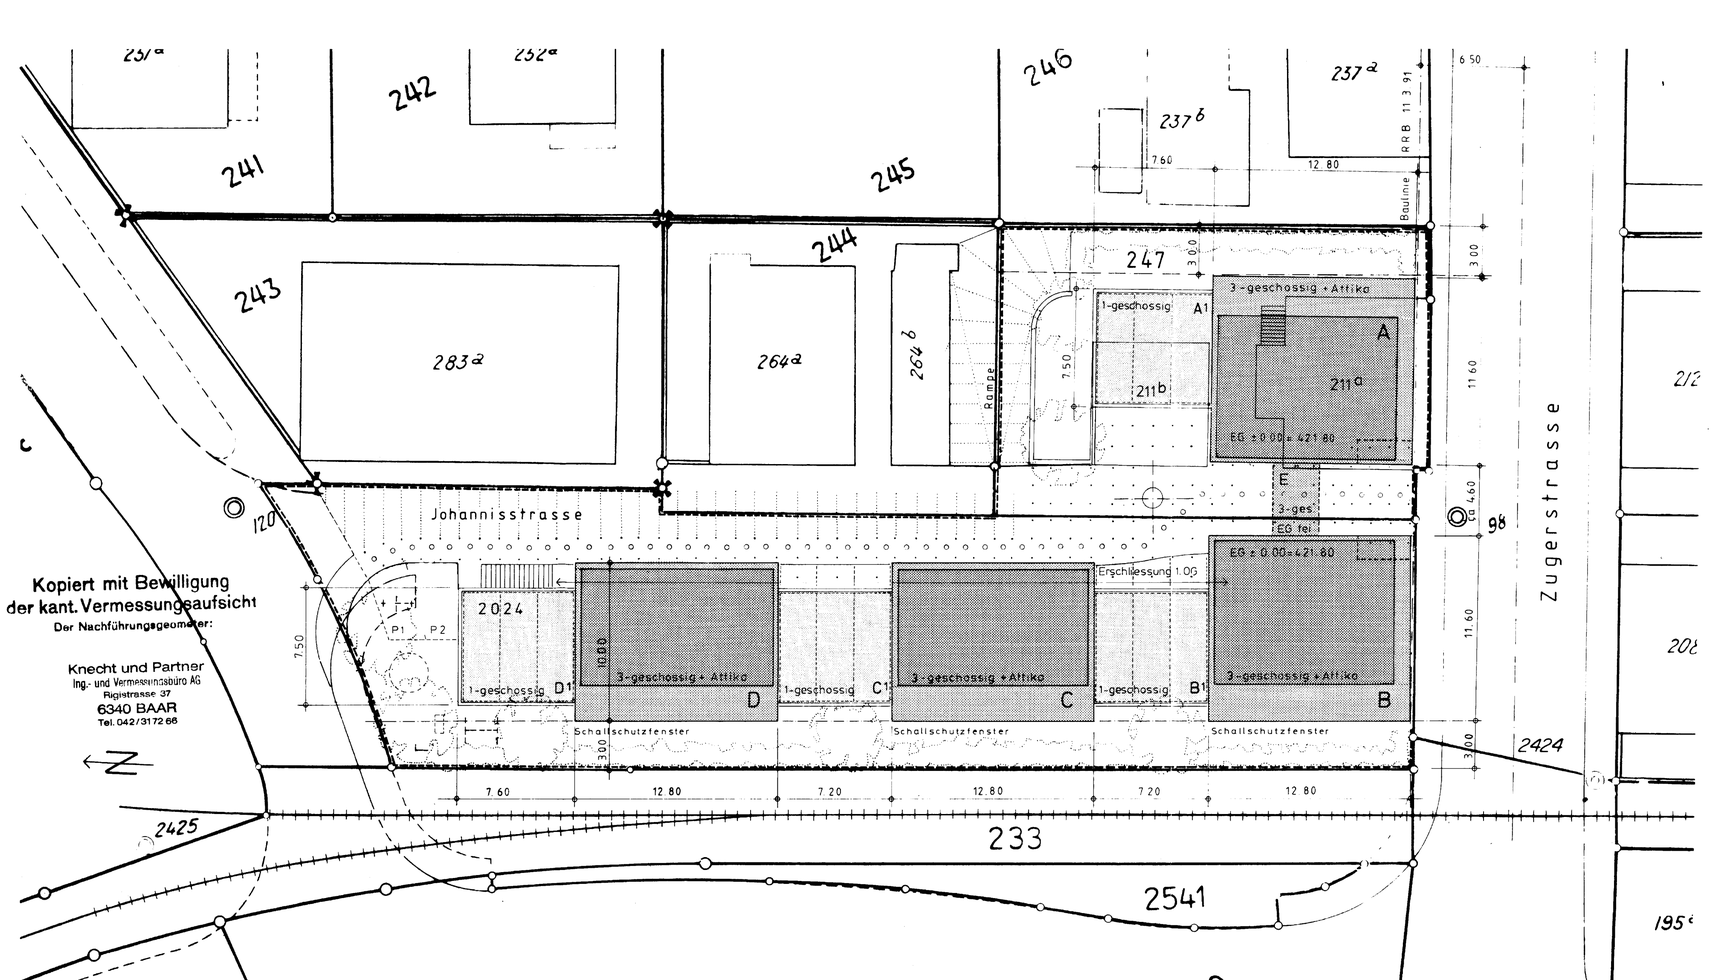

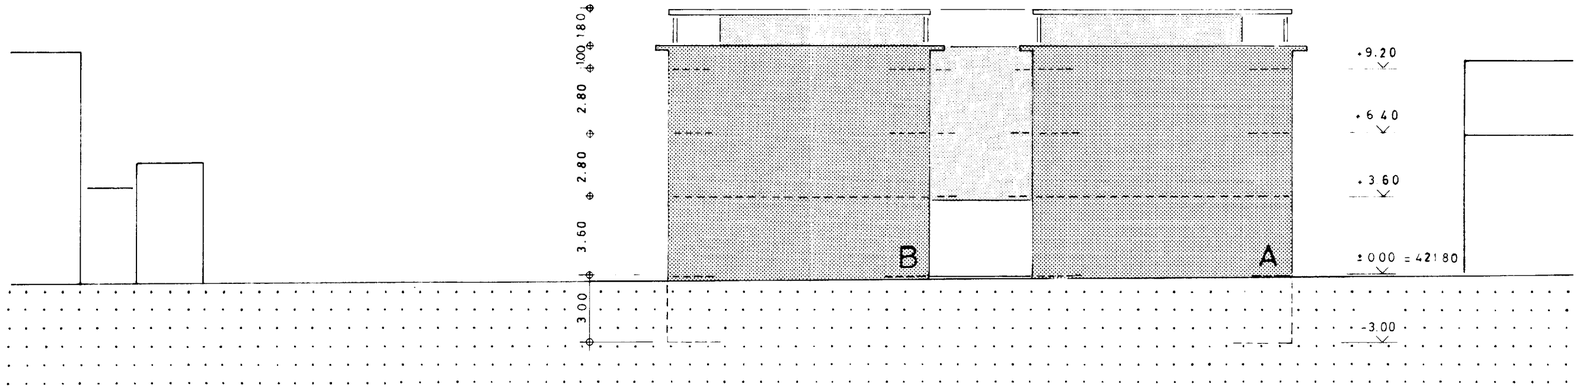

SCHEMA-ANSICHT ZUGERSTRASSE

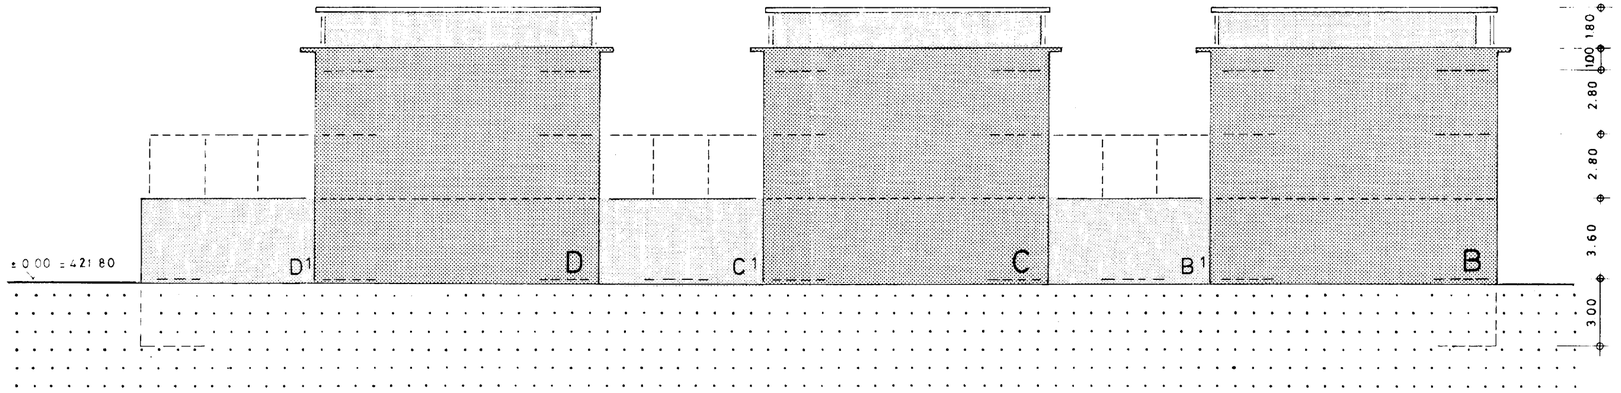

SCHEMA-ANSICHT NEUDORFSEITE

LEGENDE :

- BEBAUUNGSPLANGEBIET
- OFFENTLICHER BEREICH FUSSGÄNGER
- FUSSGÄNGERVERBINDUNGEN
- KINDERSPIELPLATZ
- BAULINIE
- BÄUME, HECKEN
- A1 B1 C1 D1 — ANBAU, 1-GESCHOSSIG
- E — ÜBERGANG, 3-GESCHOSSIG (FREIES EG)
- KUNSTWERK, BRUNNEN
- ERSCHLIESSUNG GARAGE
- INDUSTRIEGELEISE
- PERGOLA (MIT BALKON AUF A)
- → LEICHTE OFFENE KONSTRUKTION

SOWEIT DIESER BEBAUUNGSPLAN KEINE ABWEICHENDEN BESTIMMUNGEN ENTHÄLT, GILT DIE JEWEILIGE BAUORDNUNG. DER GEMEINDERAT KANN KLEINERE ABWEICHUNGEN BEWILLIGEN.

DER BAUHERR:

ORT, DATUM: Zug 31. 7. 1997

DIE ARCHITEKTEN: A. Heggli

ORT, DATUM: Zug 31. 7. 1997

U. Zumbuhl und A. Heggli, dipl. Arch. ETH/HTL, Zug Tel. 041 65 55, 30.7.